

(Arch. n.º 3956)

**NÚMERO** 6

**Sección** 2ª

**Negociado** Obras y Aruato

Archivos n.º 559-3



**Excmo. Ayuntamiento de Las Palmas**




**AÑO DE 1904**

**EXPEDIENTE** sobre construcción de una casa  
de tres cuerpos en la calle Mayor de Triana,  
propiedad de

Don Juan Junciner y Rodríguez

*Emplazamiento.*

*Escala 1:1000.*

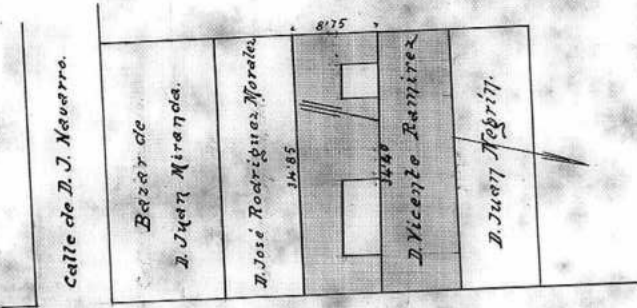

*Calle Mayor de Triana.*


*Mediciones.*

*Superficie edificable en planta baja = 259'75*  
*Superficie edificable en planta principal = 286'39*  
*Superficie edificable en planta segunda = 275'89*  
*Superficie de patios = 64'69*  
*Superficie total = 324'44*

*El interesado.*


*Las Palmas 17 Dbre de 1903.*

*J. Orlando Navarro*  
*argl.<sup>o</sup>*

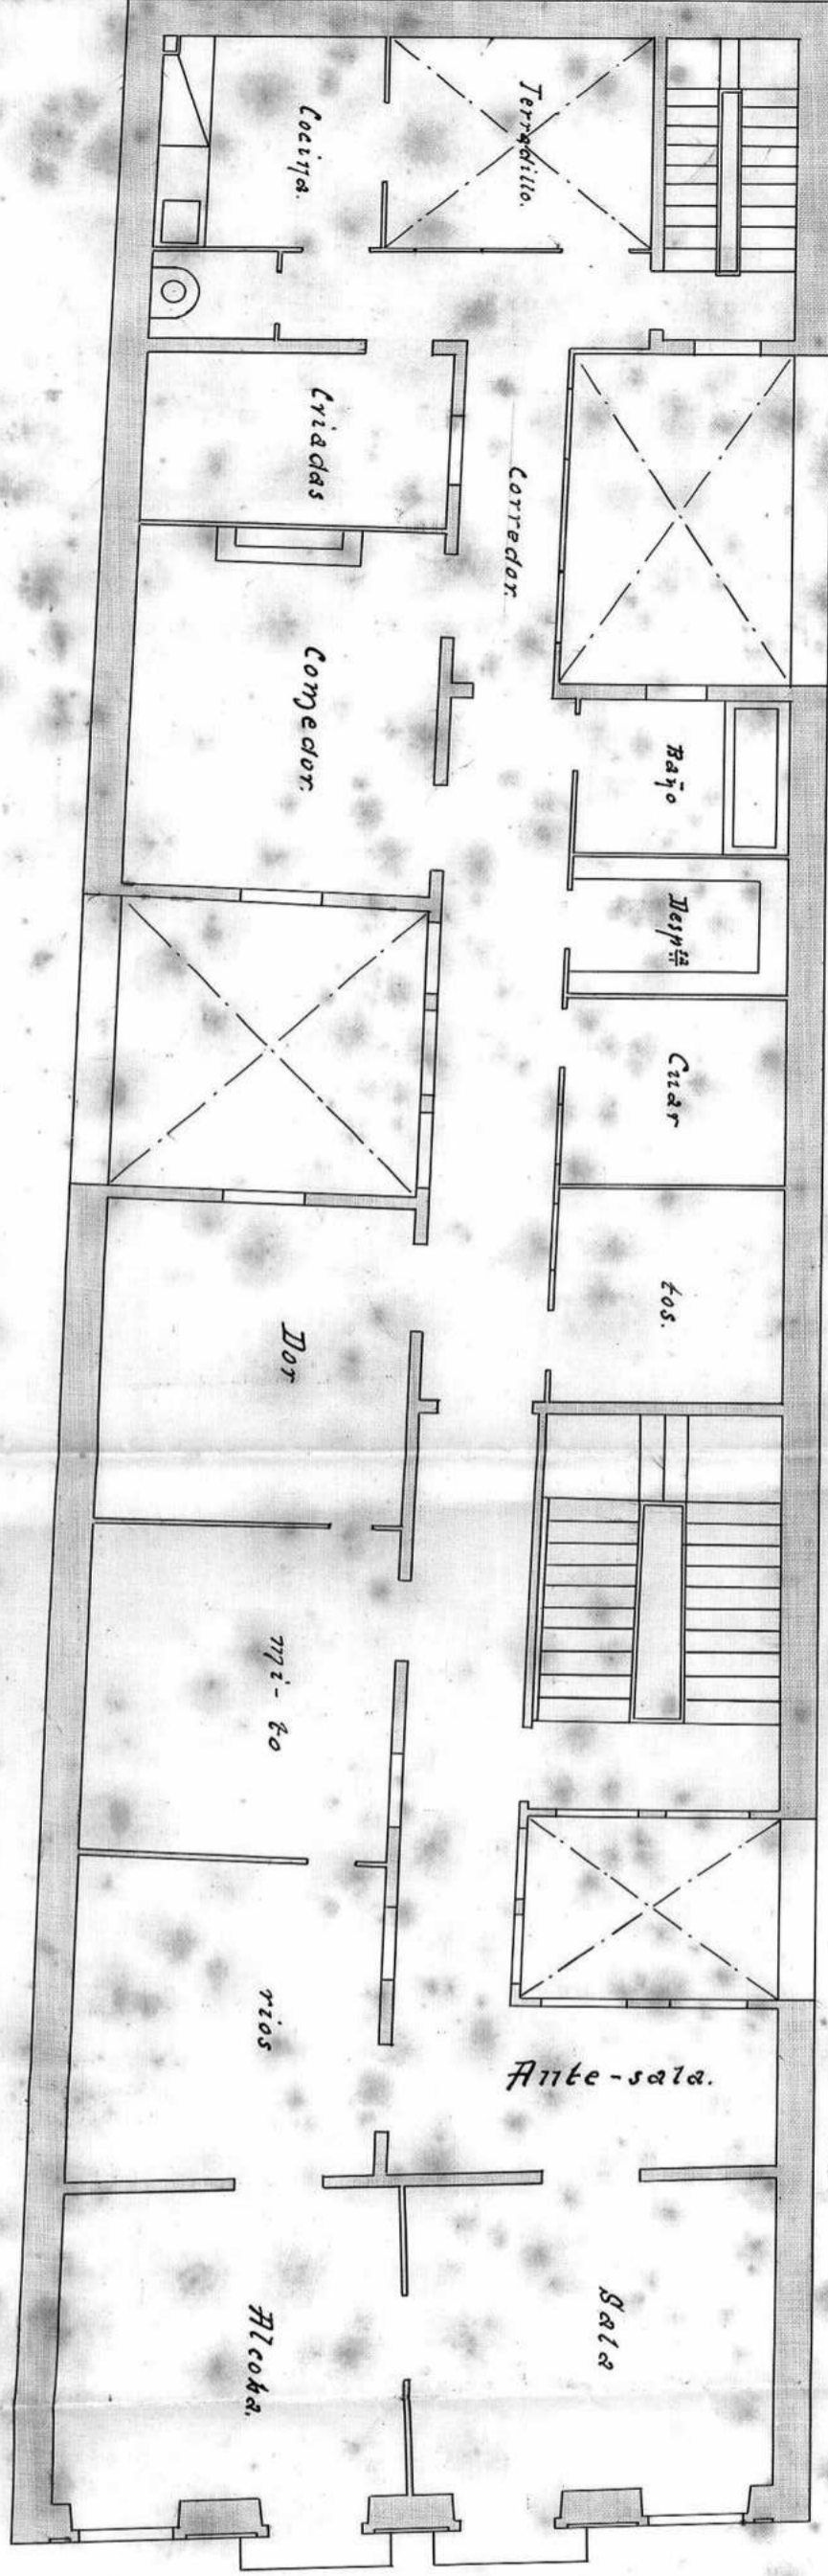


*Planta segunda.*

*Escala 1:100.*

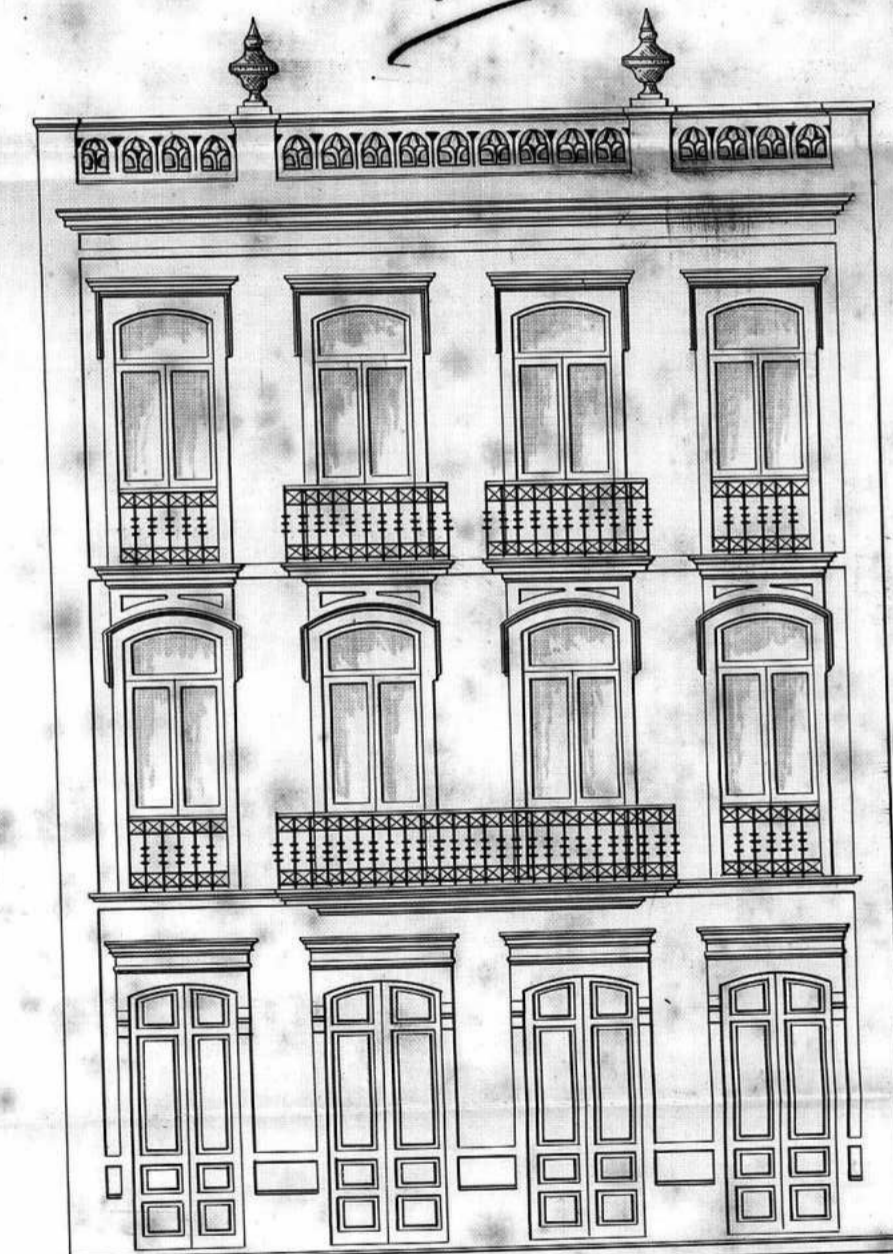

*Alzado.*

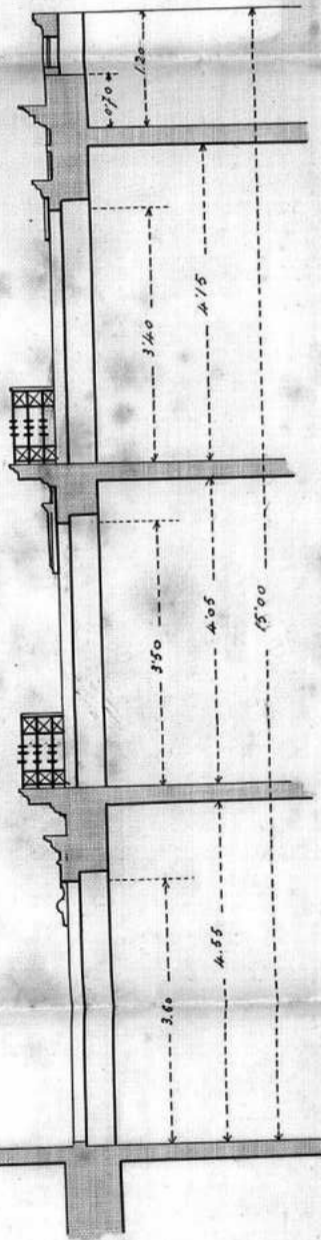


*Planos*

*de una casa de tres cuerpos que desea construir en la calle Mayor de Triana. Don Juan Jimenez.*




**ESTUDIO DE ARQUITECTA**  
**F. NAVARRO**  
**LAS PALMAS**

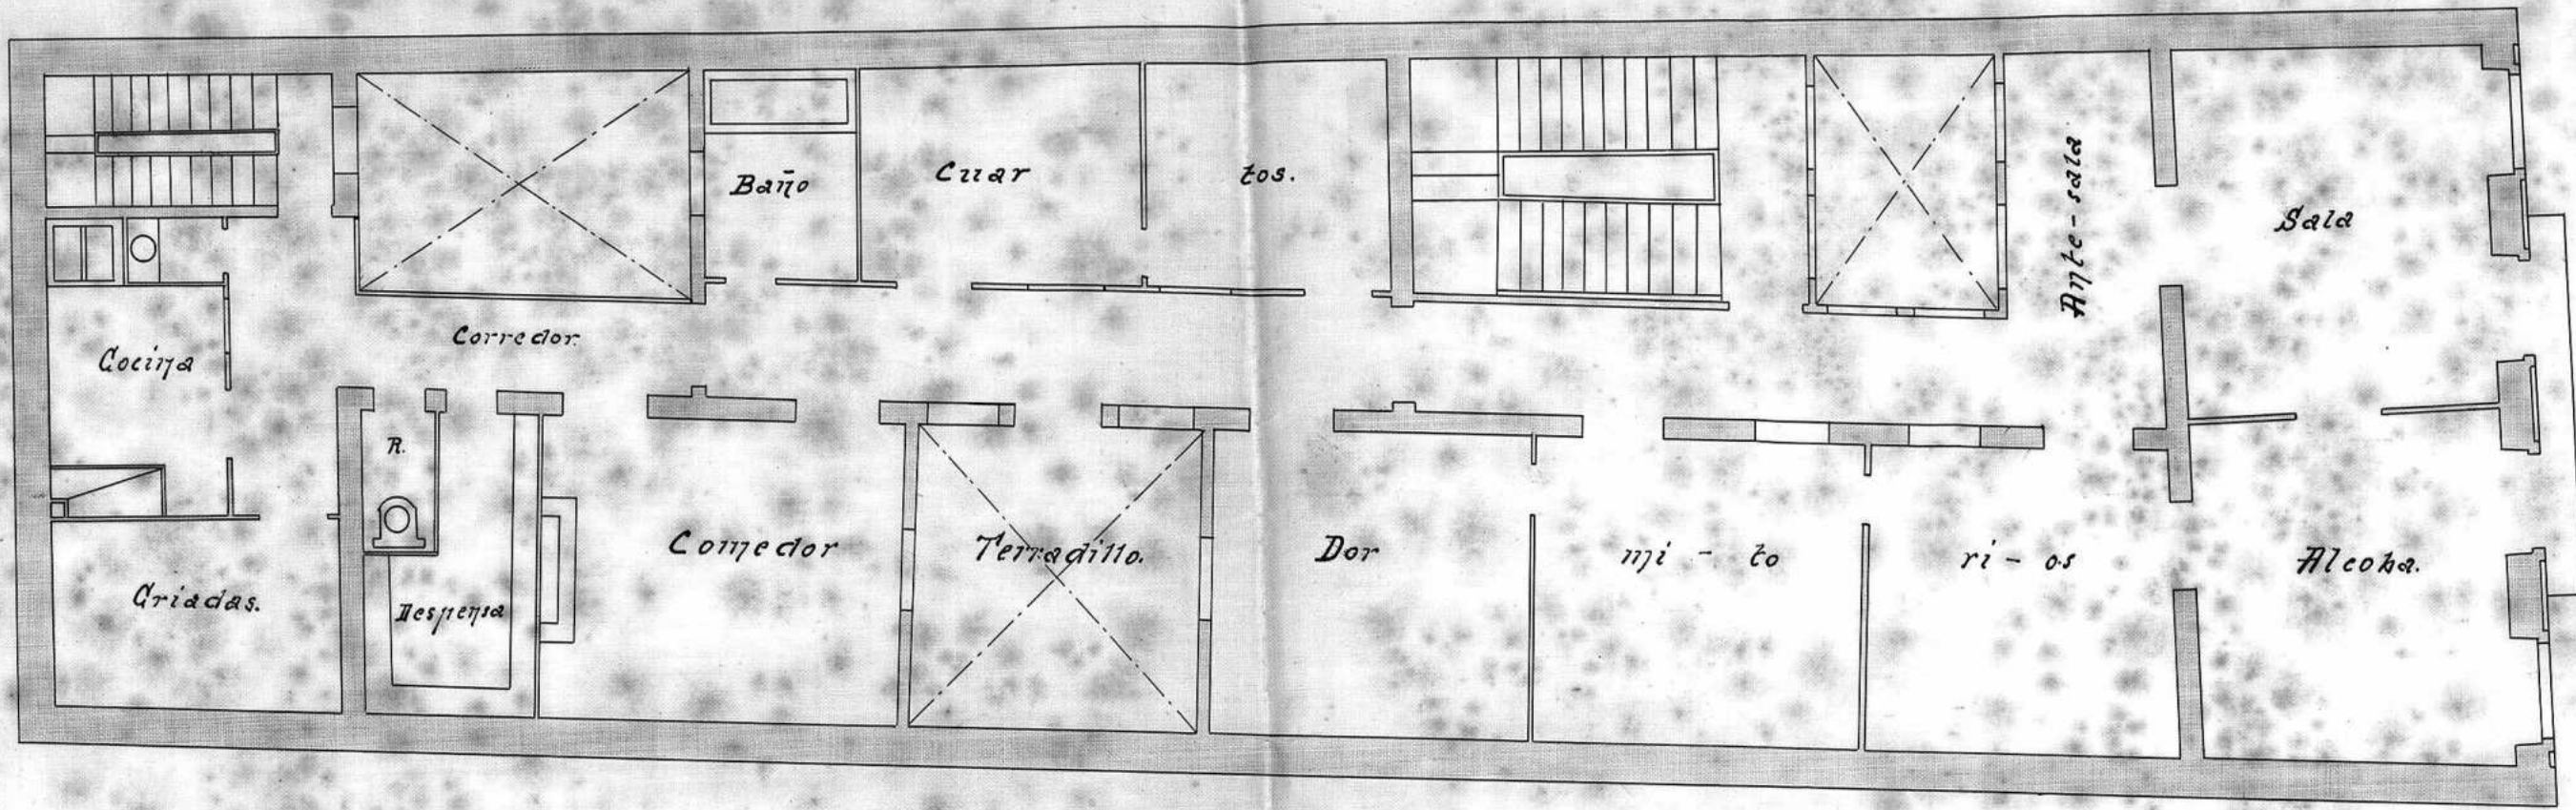

Planta 1ª

Escala 1:100.

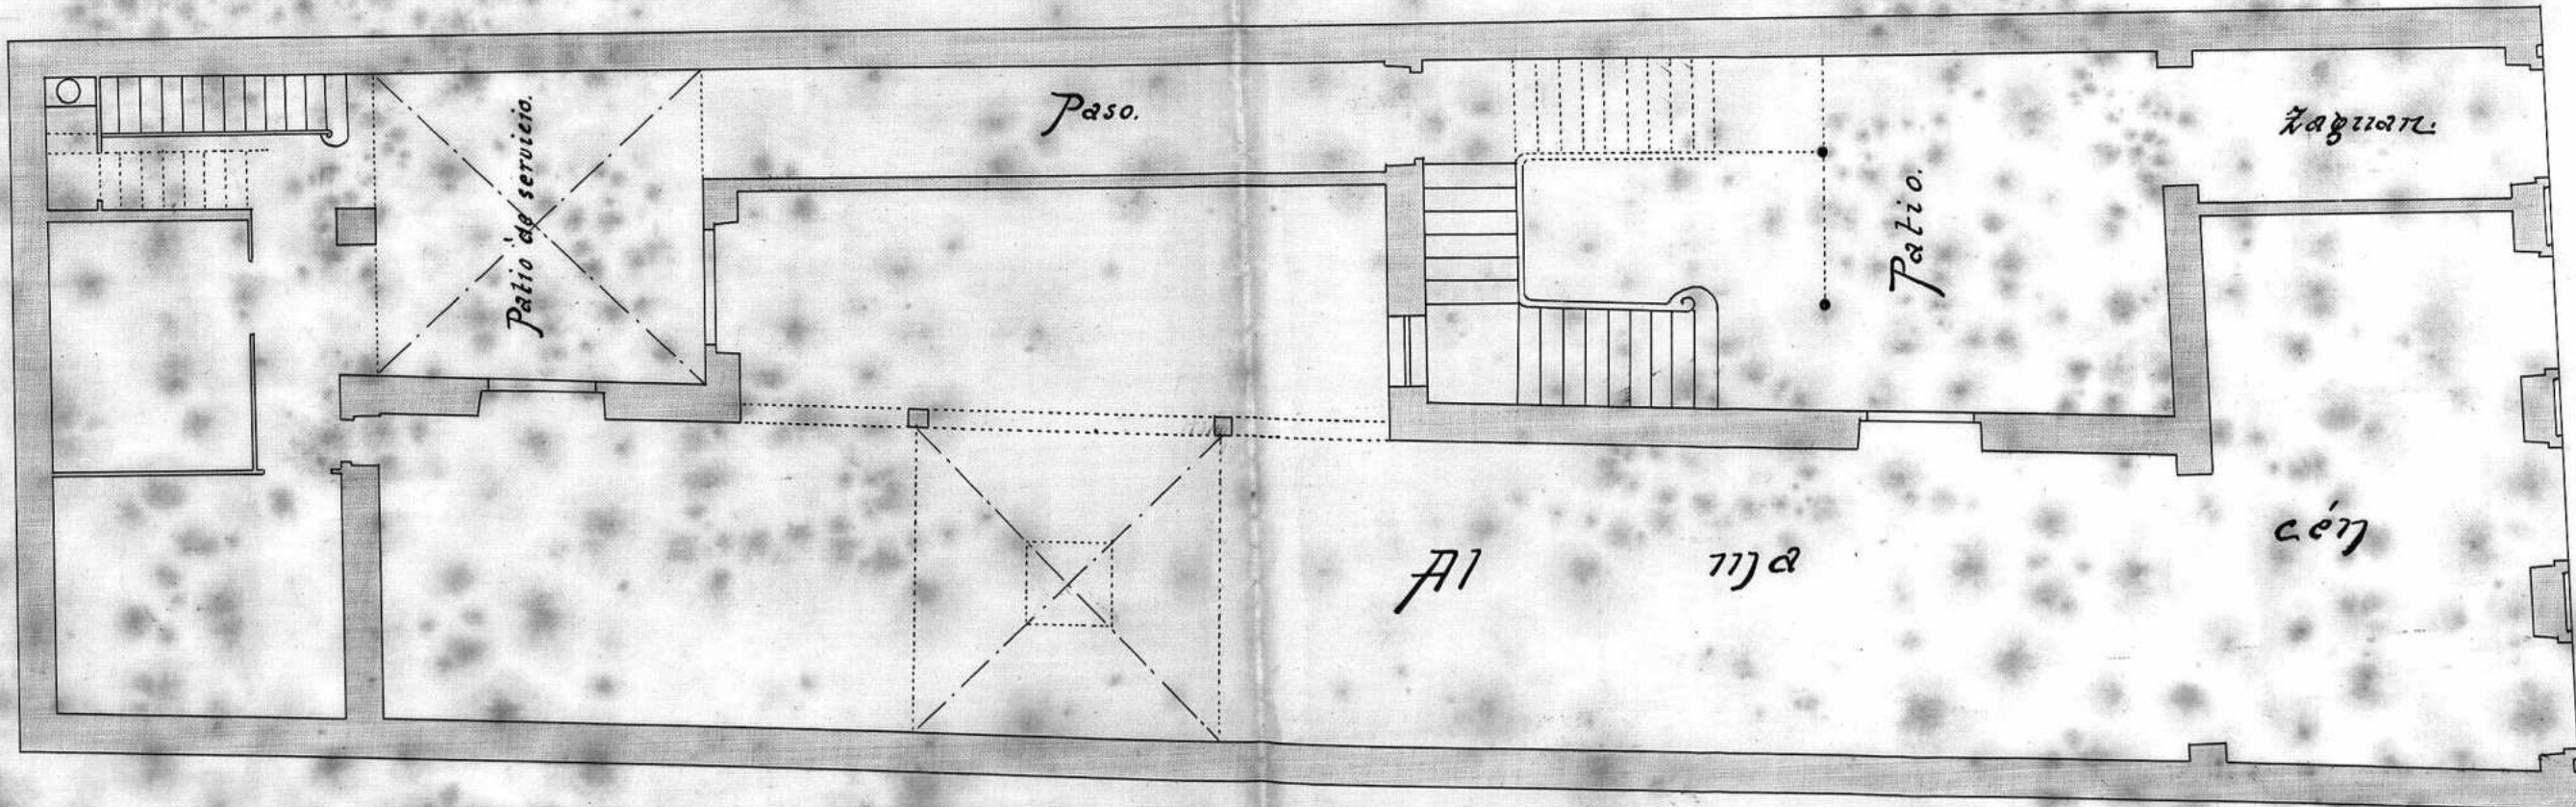

Planta baja.

ESTUDIO DE ARQUITECTO  
F. NAVARRO  
LAS PALMAS

Las Palmas 17 Dbre de 1903.

*Fernando Navarro*  
argt.



El interesado.  
*Juan Jimenez*



# Excmo Ayuntamiento de Las Palmas.

D. Juan Jimenez y Rodriguez vecino de esta ciudad, provisto de cédula personal n.º que exhibe a V.º B. con la consideración debida expone: que en uno de los solares procedentes de la sucesión de la calle Mayor de Tránsito, que fue de la Compañía The Grand Canary Coaling, desea construir una casa de tres cuerpos, con alacenas en el bajo, viviendo independientes entre ellos atto conforme a los planos que por duplicado acompaño, por tanto a V.º B.

Suplico tenga a bien aprobar los expresados planos y concederle la licencia para edificar lo que no puede obtener de otro modo a V.º B.

Las Palmas, Enero 15 de 1904

Juan Jimenez

Pre-

Leída en su fecha.

Las Palmas, Enero 15 de 1904.

Informe la Comisión de Obra.

Melía

Excmo Sr.

La Comisión de Obra que  
señala, propone a V. la aproba-  
ción de los adjuntos planos presen-  
tados por Don Juan Jimenez No-  
guera

Las Palmas 20 de Enero de 1904

José M. Pérez <sup>Fortino Barquez</sup>

Juan Stn Antonio <sup>Bernardo de la Torre</sup>

Señor de 22 de Enero de 1904

Se acordó aprobar los planos que  
se expone al interesado la oportu-  
na licencia de construcción.

Artiles

En Las Palmas, a veinte y ocho  
de Enero de mil novecientos cuatro,  
compareció en esta Secretaría Don  
Juan Jimenez y Rodriguez a quien

notifique el contenido de este expediente  
y le hice saber la obligacion de satisfacer  
á los fondos municipales la cantidad de  
doscientas cinco pesetas cincuenta centimos  
por derechos sobre las licencias de fabricacion.  
Asimismo le notifique la Real Orden del  
Ministerio de la Gobernacion fecha seis de  
Noviembre de mil novecientos dos que contiene  
las disposiciones relativas á construcciones é  
igualmente le hice saber los preceptos de las  
Ordenanzas municipales que tratan de edi-  
ficaciones, lo mismo que si coloca mate-  
riales de construccion en las vias públicas,  
ha de abonar los derechos correspondientes, que-  
dando obligado á dar parte al Sr. Arquitec-  
to Don Laureano Arroyo cuando ter-  
mine la obra. Manifesto quedar enterado  
y conforme, firmando en prueba de ello,  
de que certifico.


Juan Jimenez Rodriguez

  
Ant. 

Don Juan Jimenez Rodriguez ha  
exhibido en esta Secretaria una carta de  
pago en la que consta haber satisfecho  
los derechos que se expresan en la dili-  
gencia anterior.

Las Palmas, 28 de Enero de 1904.

V. O.

 Ant. 