


# VOLADIZOS DE PALCOS PLANTA


191

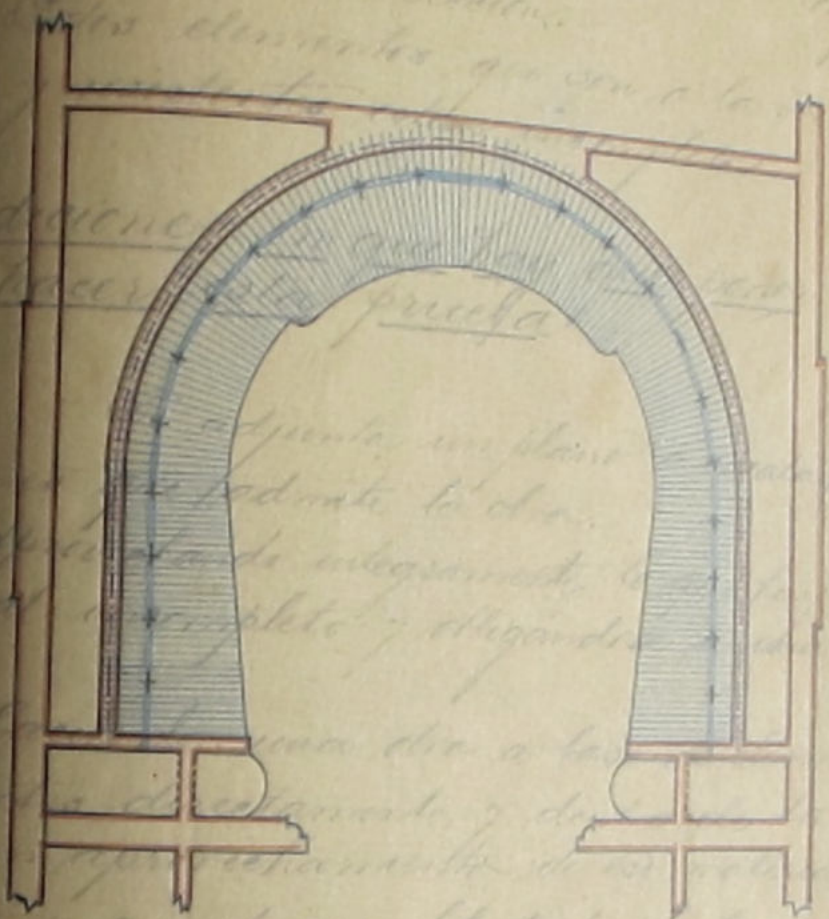

Miguel M. de los  
Calle

# VOLADIZOS DE PALCOS SECCION

193

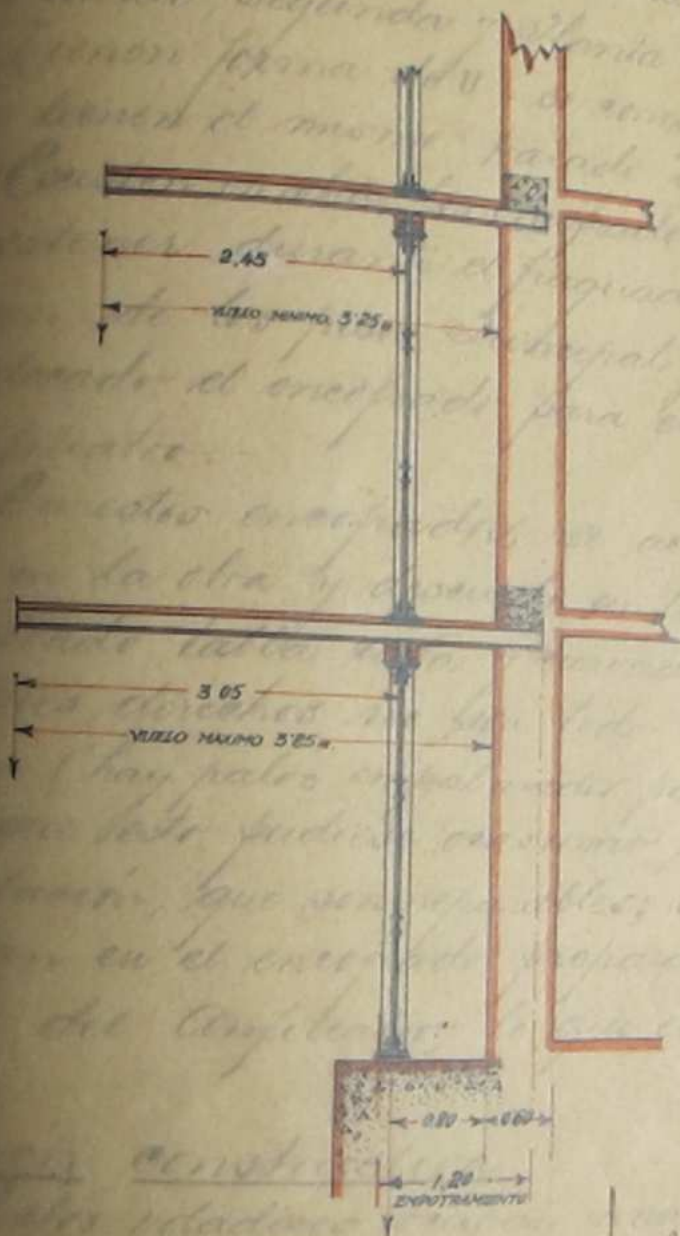


Miguel A. de los Angeles  
*[Signature]*



PROS DE ESCALERAS AL PARAISO:  
SANTA

197

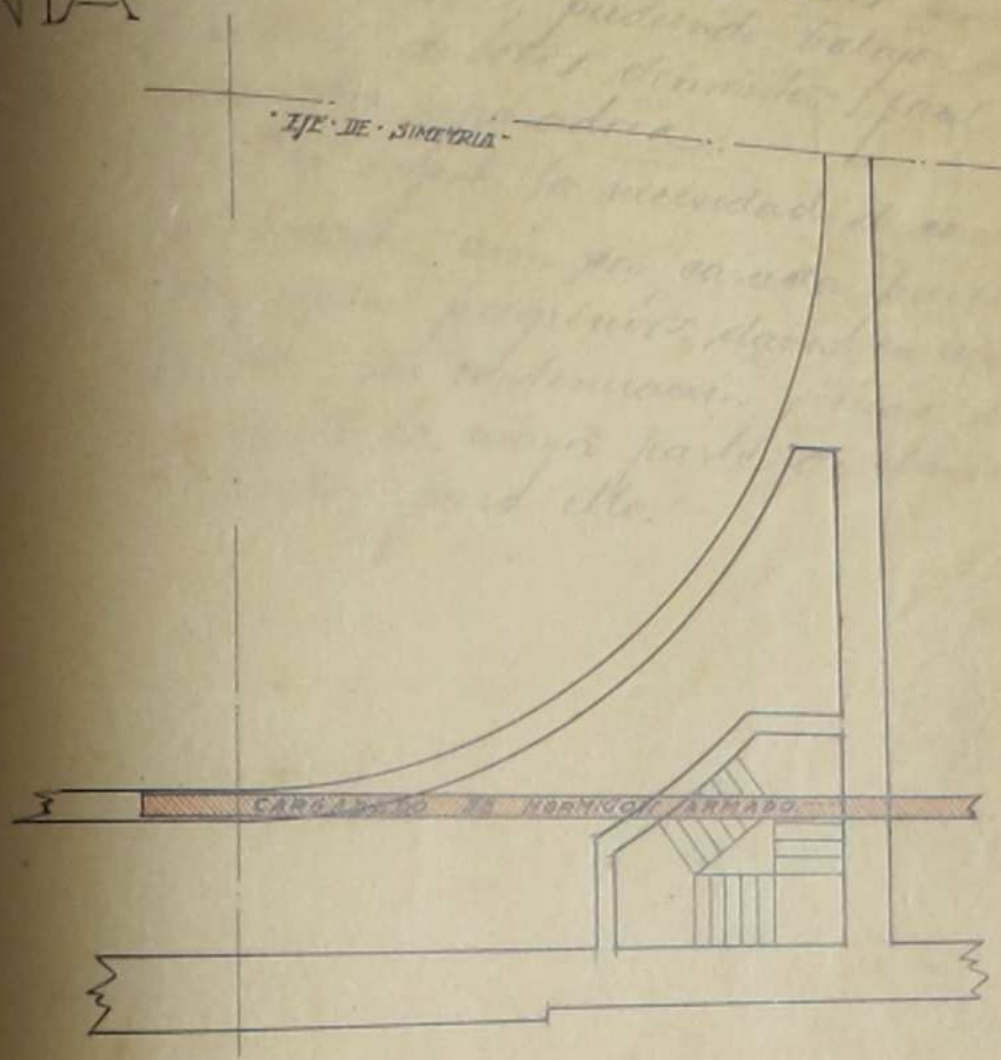

*Antonio*  
1970


# TEATRO "PEREZ GALDOS"

"MIRO DE LA PRIMERA CRUJIA"

NIENA SOLUCION 2<sup>a</sup>

SOLUCION DEL PROYECTO 1<sup>a</sup>

ALZADO DEL FONDO  
Y VU. VESTIBULO

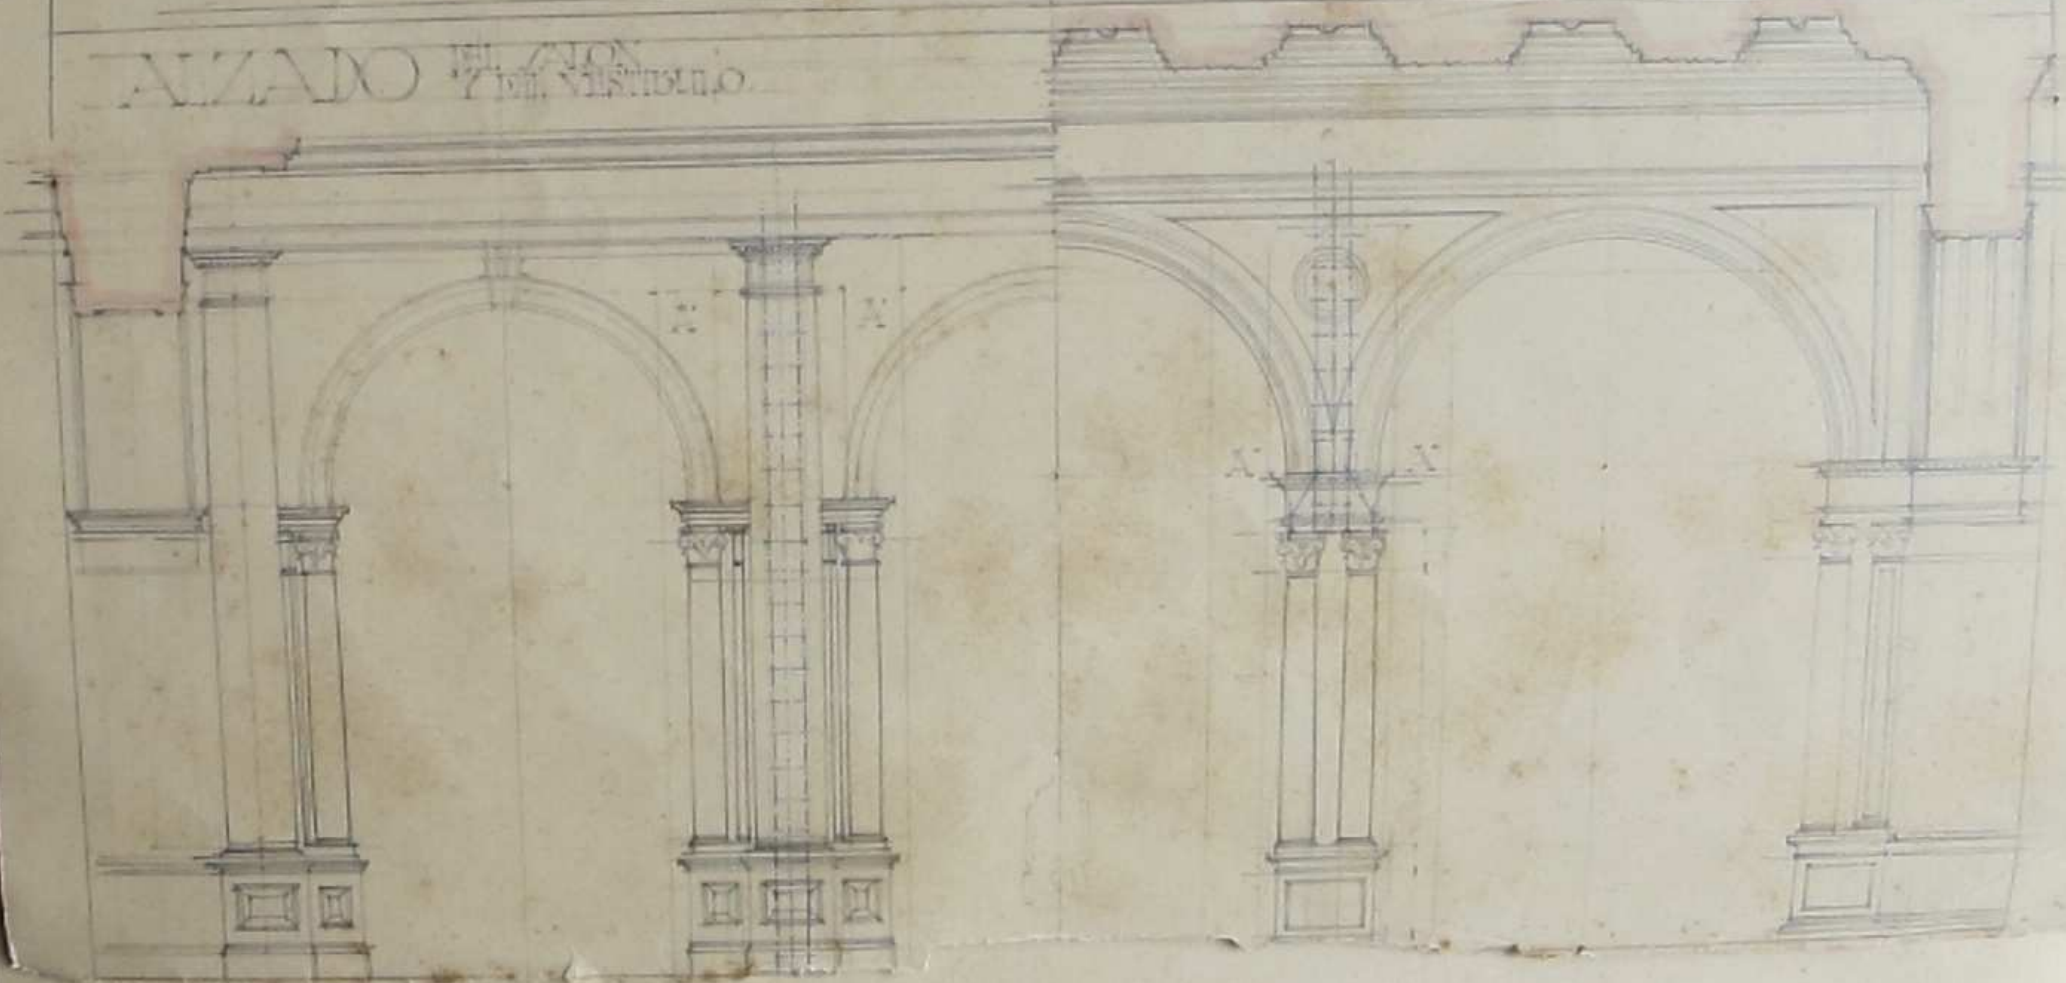


PLANTO "PILAZ CLAVOS"

ENCUENTRO DE LA MISMA CERRADA  
MÁS SUFICIENTE 2º

SECCION DE PORTICO 1º

AVISO PARA EL DISEÑO

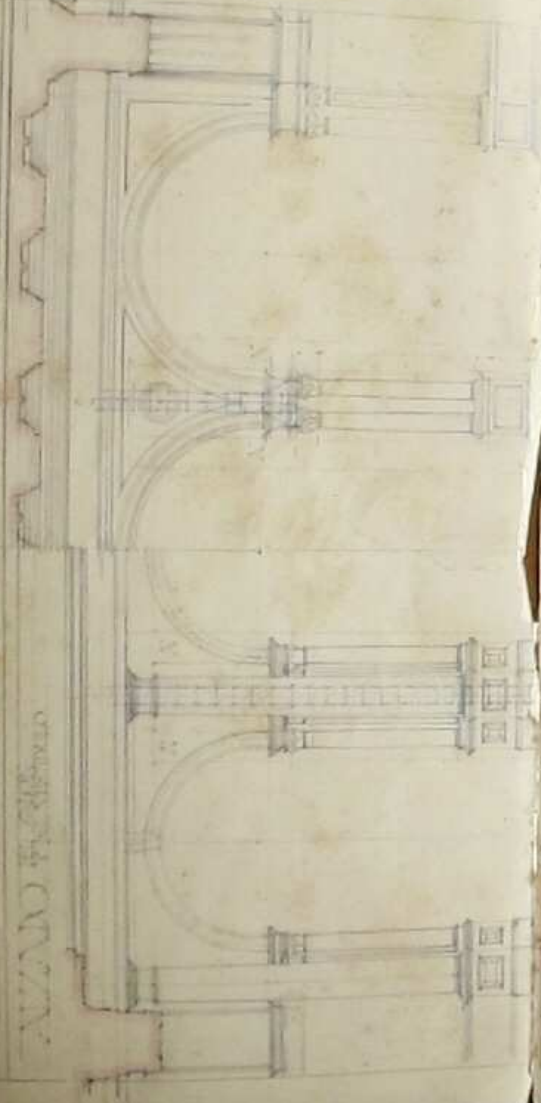

AVISO PARA EL DISEÑO

PLANTA DEL NUDO DE PIEDRA EN BASTIDOR




PLANTA DEL NUDO DE PIEDRA EN EL NUDO



AVISO PARA EL DISEÑO

SECCION DE PORTICO 1º

AVISO PARA EL DISEÑO

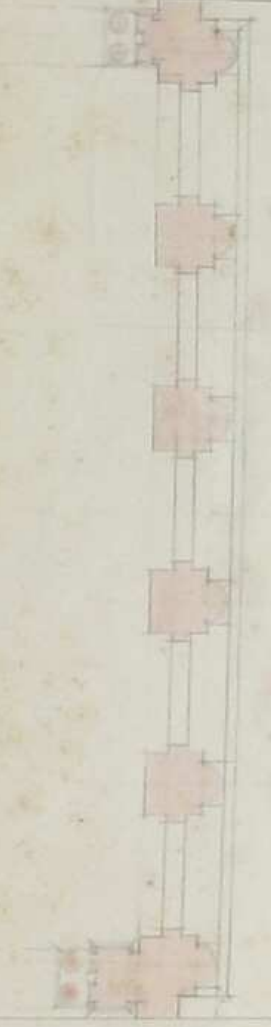

ESCALA 1/1000  
LAS UNIDADES SON EN METROS



Miguel de los Angeles  
Arquitecto



# MURO DE LA PRIMERA CRUJIA ALZADO

189

1. APOYOS PROVISIONALES  
2. APOYOS DEFINITIVOS.

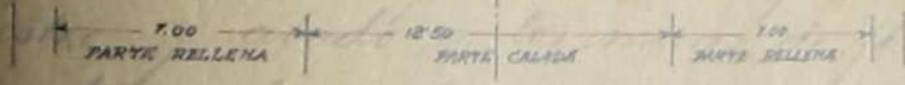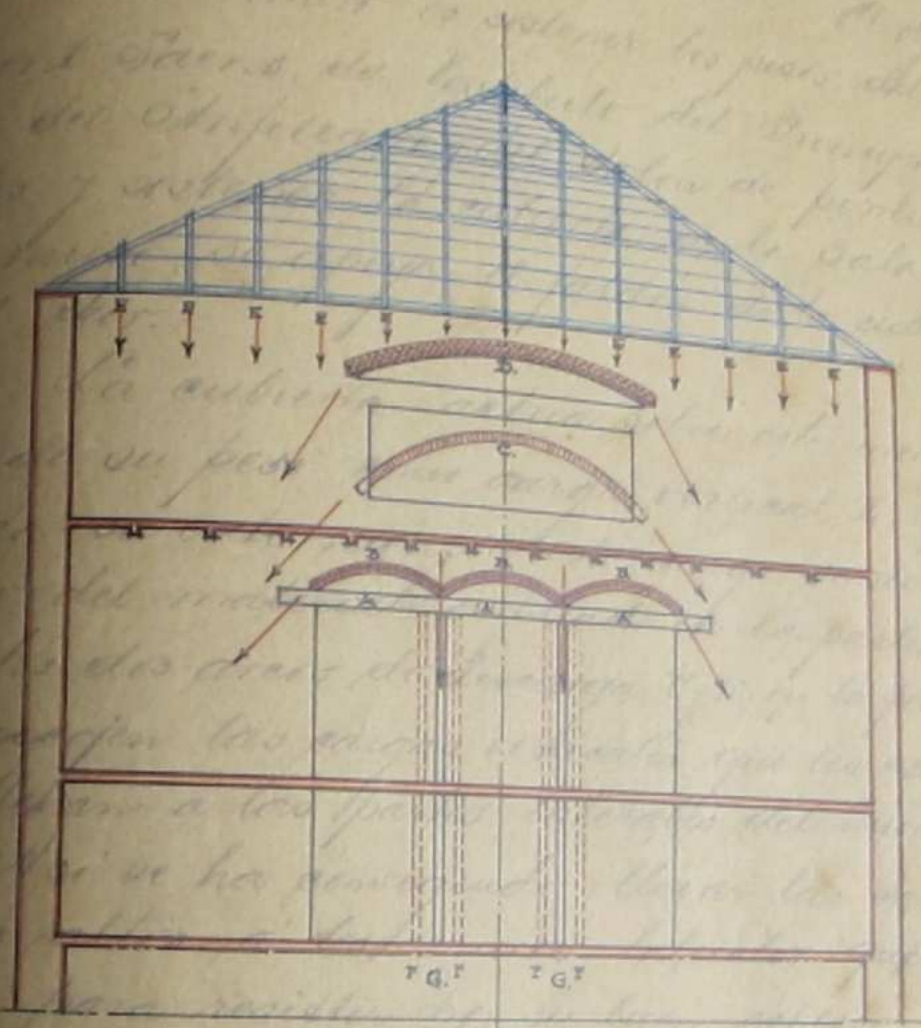

Miguel <sup>de</sup> Torres  
de la Torre

